

SOLICITAÇÃO

ESCOPO TÉCNICO DETALHADO DO SERVIÇO

SOLICITANTE: José Carlos Ribeiro Neto.

CARGO: Analista de Melhoria Contínua.

DATA: 17/04/2023

SOLICITAÇÃO DE SERVIÇO:

Contratação de empresa para prestação de serviço de instalação de guarda corpo no estacionamento interno em frente ao Hospital Estadual de Luziânia.

DESCRIÇÃO DO GUARDA CORPO:

- Altura: 1 m;
- Tubos internos: 20 x 20 mm;
- Tubos externos: 30 x 30 mm;
- Espaçamento entre tubos: 12 cm;
- Cor: Verde (ter como base a cor já utilizada na unidade hospitalar).

DESCRIÇÃO DO PORTÃO METÁLICO:

- Altura: 1 m;
- Largura: 0.90 m;
- Cor: Verde (ter como base a cor já utilizada na unidade hospitalar);
- Tipo de abertura: Pivotante;
- Lado de abertura: Esquerda;
- Material da estrutura: Tubo industrial quadrado 30x30 mm.

DESCRIÇÃO DO SERVIÇO:





- A contratada deverá fazer a instalação do guarda corpo e portão utilizando os materiais especificados acima;




- A contratada deverá entregar o serviço com acabamento de pintura na cor especificada e utilizar zarcão como fundo preparador;
- O serviço deverá ser realizado por empresa especializada seguindo as medidas e limites do estacionamento detalhado em projeto;
- A contratada deverá fornecer todos os materiais, equipamentos e demais itens necessários para realização dos serviços;
- Prazo de entrega do serviço: 30 dias;
- Garantia de 120 dias;
- Uma visita técnica para análise dos locais de instalação deverá ser realizada pela contratada antes do início do serviço;
- Demais informações necessárias para elaboração das propostas comerciais deverão ser solicitadas no e-mail: coordenadormc.hel@institutopatris.org.br

JUSTIFICATIVA


Considerando a carência relacionada ao quantitativo de vagas destinadas para estacionamento de colaboradores, o cercamento da área tem como objetivo destinar o ambiente somente aos colaboradores do hospital, facilitando a operação diária, contribuindo na agilidade de trocas de plantões, qualidade do atendimento ao cliente e aumento da segurança aos usuários, além de proporcionar um melhor fluxo de entrada e saída de veículos.

SOLICITANTE		AUTORIZAÇÃO	
Data: ____/____/____		Data: <u>17/04/2023</u>	
<p>José Carlos Ribeiro Analista de Melhoria Contínua Hospital Estadual de Luziânia</p> 	<p>Kuzanyr Moraes Coordenador de Melhoria Contínua Hospital Estadual de Luziânia</p> 	<p>ISNAR PASSOS Diretor Administrativo e Financeiro CRA 042985 HOSPITAL ESTADUAL DE LUZIANIA</p> 	<p>SIDNEI LUIS RUGERI Diretor Geral HOSPITAL ESTADUAL DE LUZIANIA</p> 
Assinatura e Carimbo		Assinatura e Carimbo	

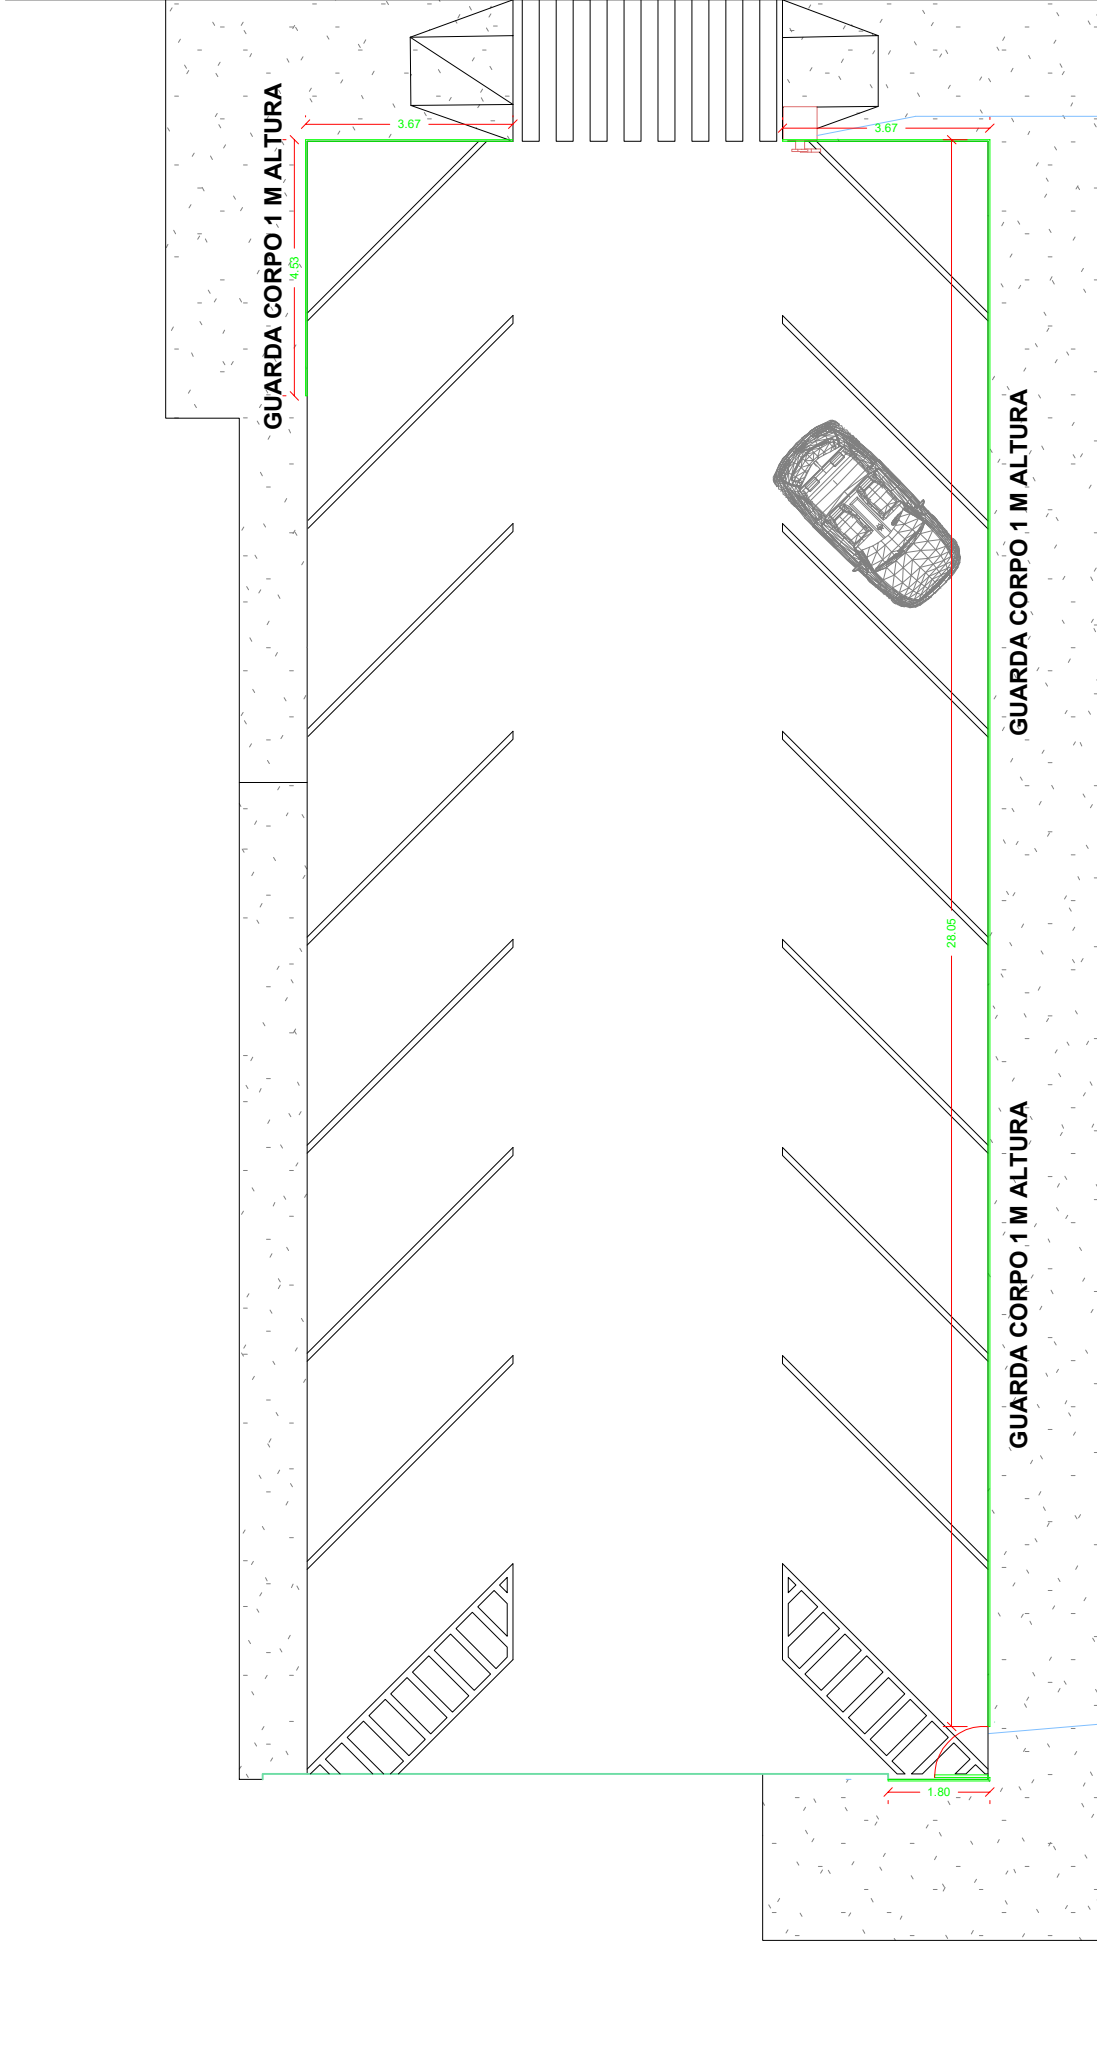


PORTÃO METÁLICO 90 X 100 CM

CANCELA AUTOMATIZADA

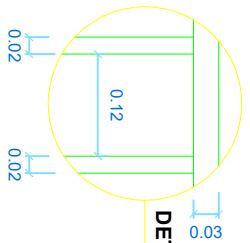

DETALHE GUARDA CORPO

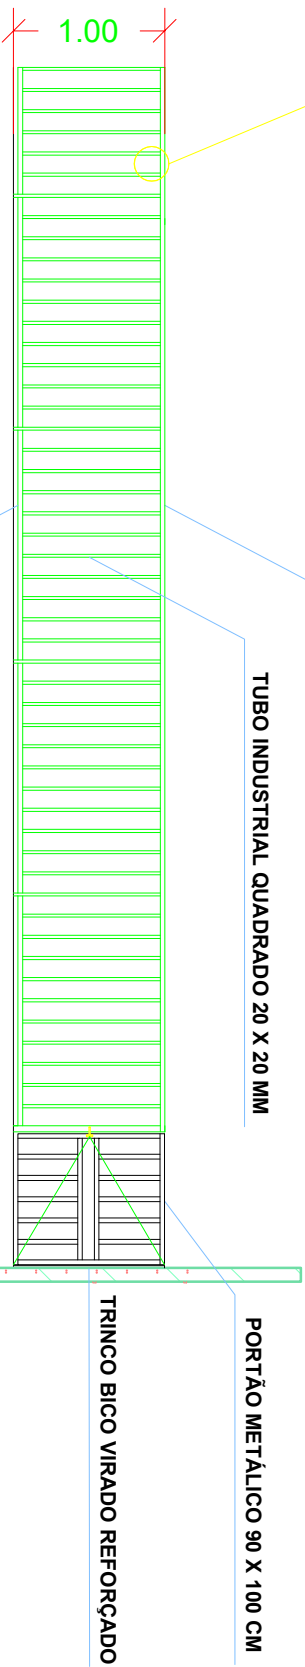


TUBO INDUSTRIAL QUADRADO 30 X 30 MM

TUBO INDUSTRIAL QUADRADO 20 X 20 MM

PORTÃO METÁLICO 90 X 100 CM

TRINCO BICO VIRADO REFORÇADO

TUBO INDUSTRIAL QUADRADO 30 X 30 MM

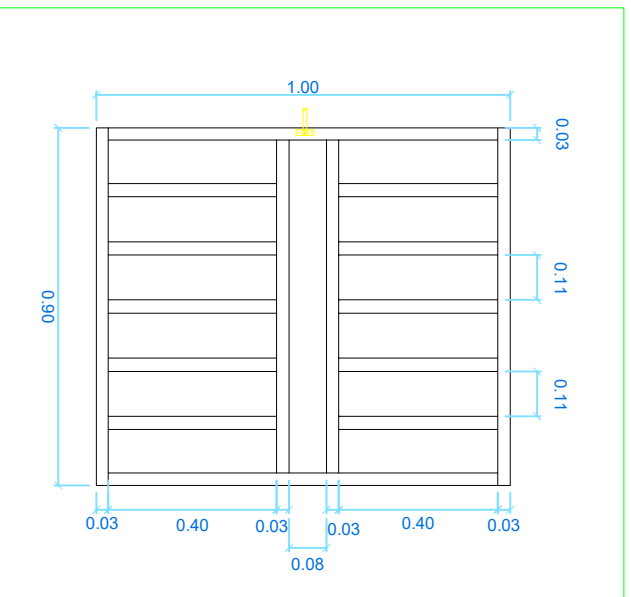

PORTÃO METÁLICO 90 X 100 CM